
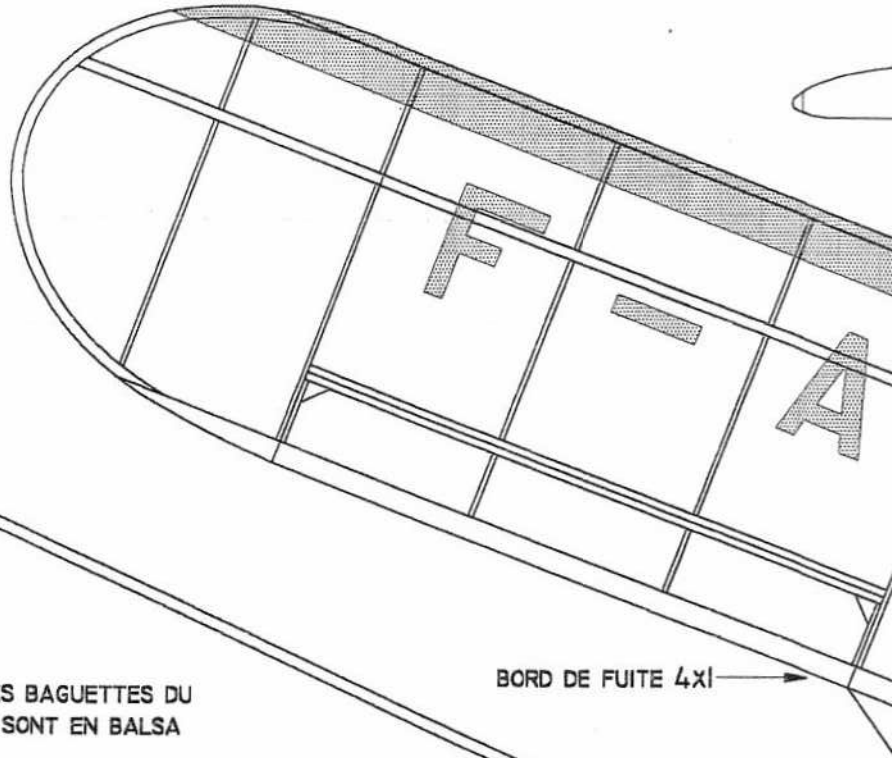


3° À DROITE


N2 Balsa 6/10

BORD D'ATTAQUE 1.5x3

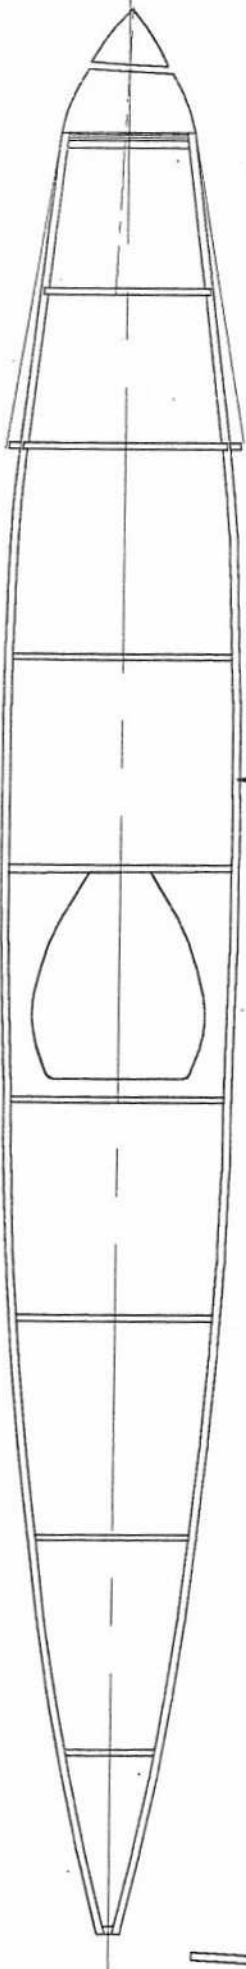

TOUTES LES BAGUETTES DU FUSELAGE SONT EN Balsa DUR IXI

BORD DE FUITE 4x1

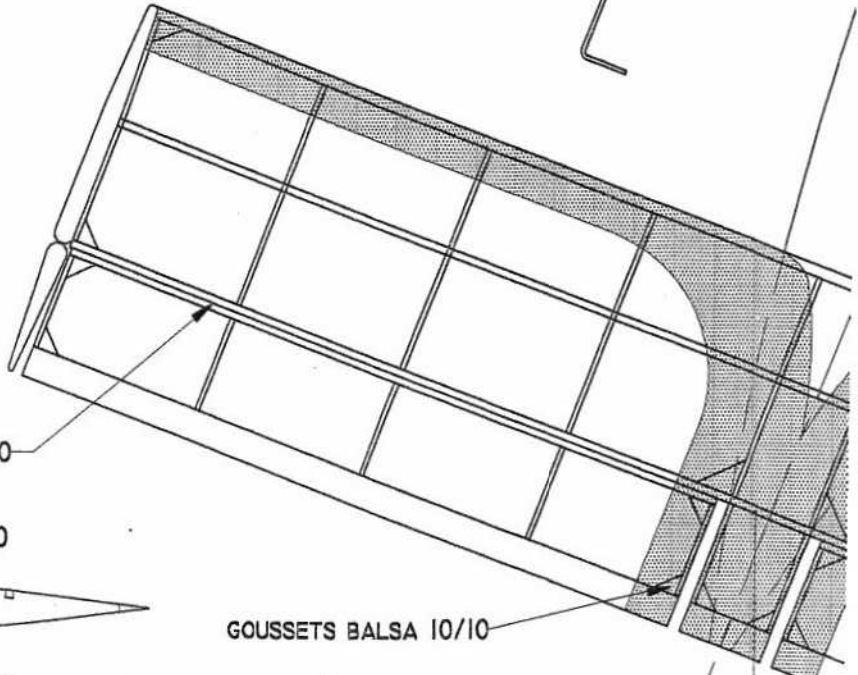

LONGERONS Balsa 10/10

S1 Balsa 5/10



GOUSSETS Balsa 10/10

S2 Balsa 5/10



BORD DE FUITE 4x1

Balsa IXI

DETAIL LONGERON Balsa IXI