



10/10
5/10
10/10 profilé

en 10/10 profilé et cambré et ses supports en 10/10

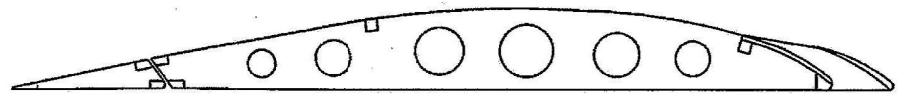

bord d'attaque 2 x 2

lamellé 3 fois 3 x 1 profilé

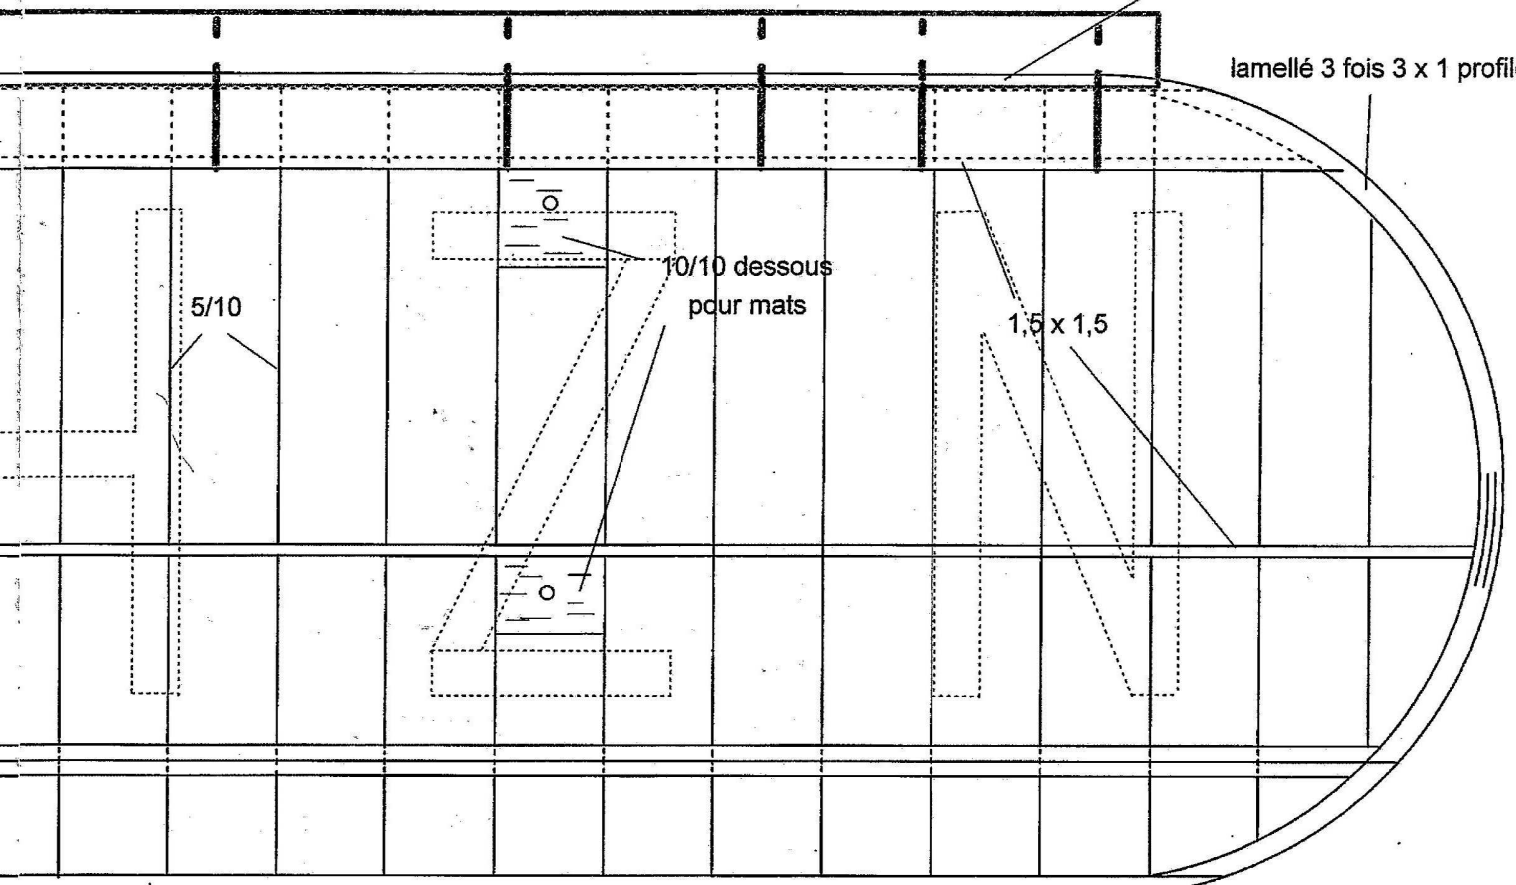

3 x 1

-36 F4D

LES CAHIERS DU C.E.R.V.I.A.

fenêtre étroite pour F-PHZN

2 x 2 dessous

en traits gris épais
fenêtre standard

