



dièdre 39 mm.

attache haubans

attention:  
ou biseauté

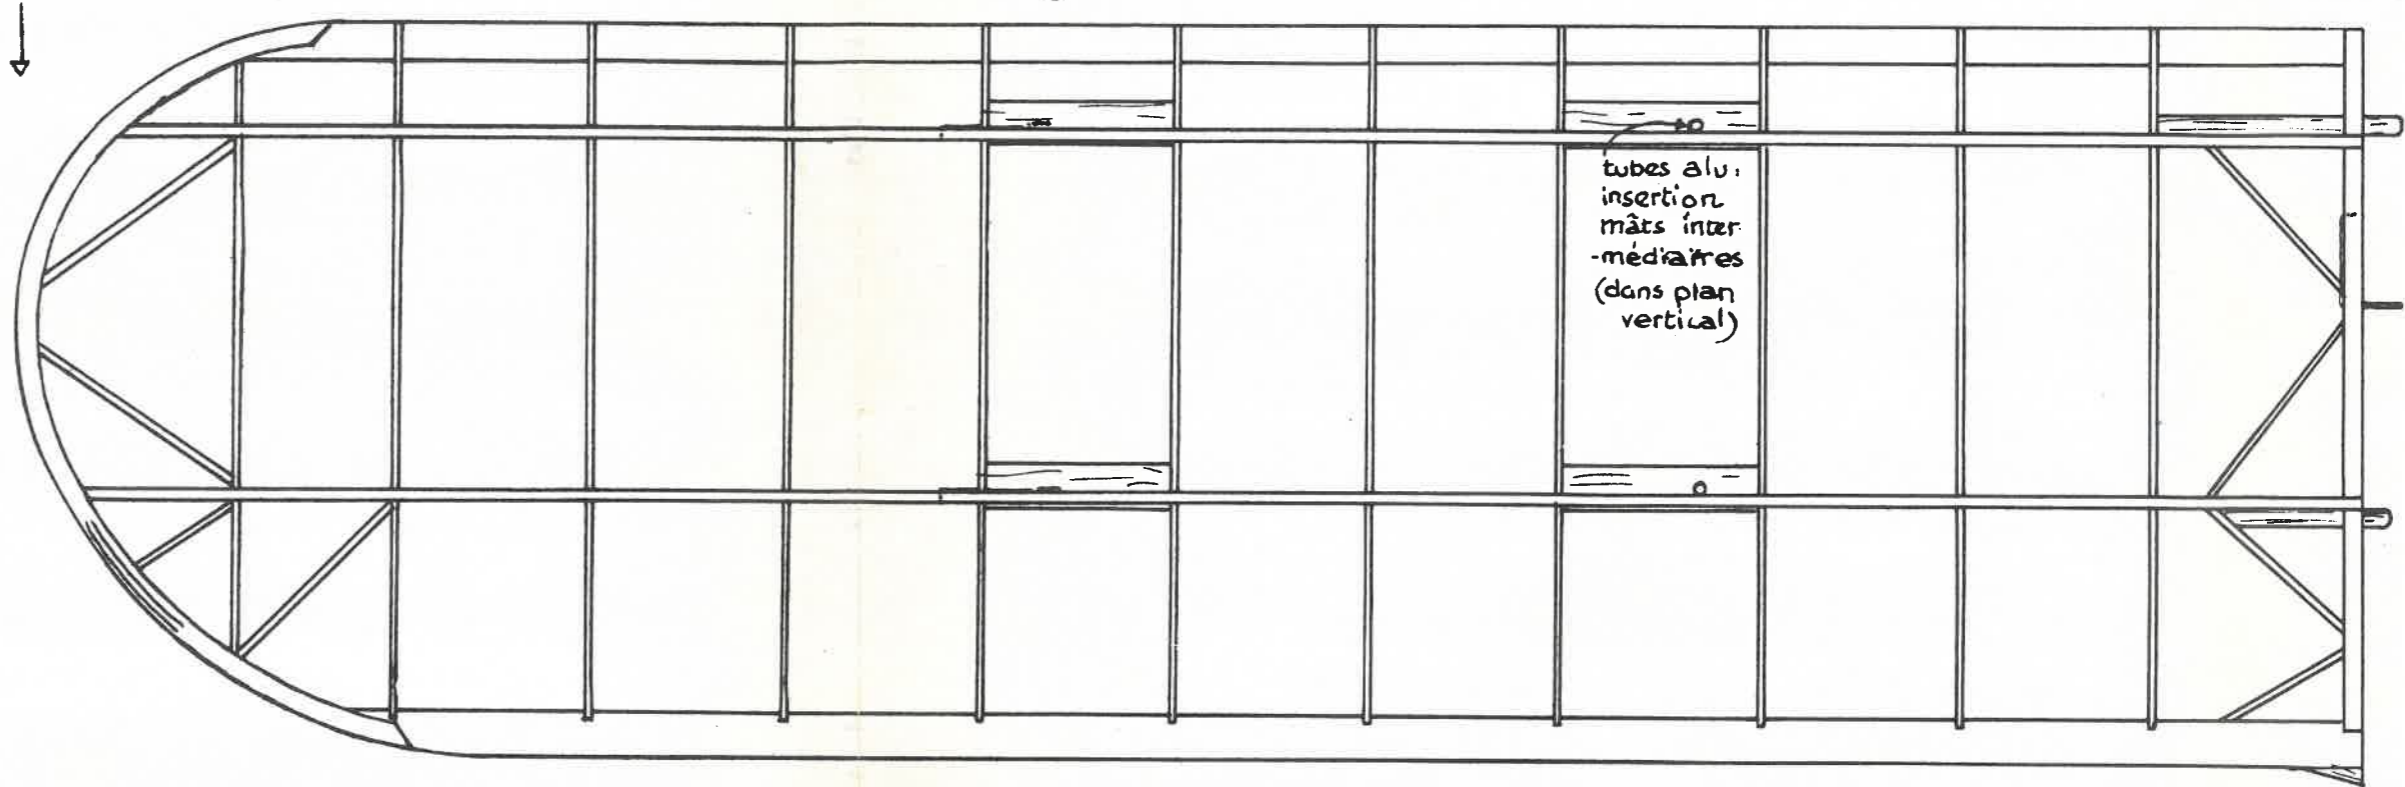


vissage négatif -4 mm.

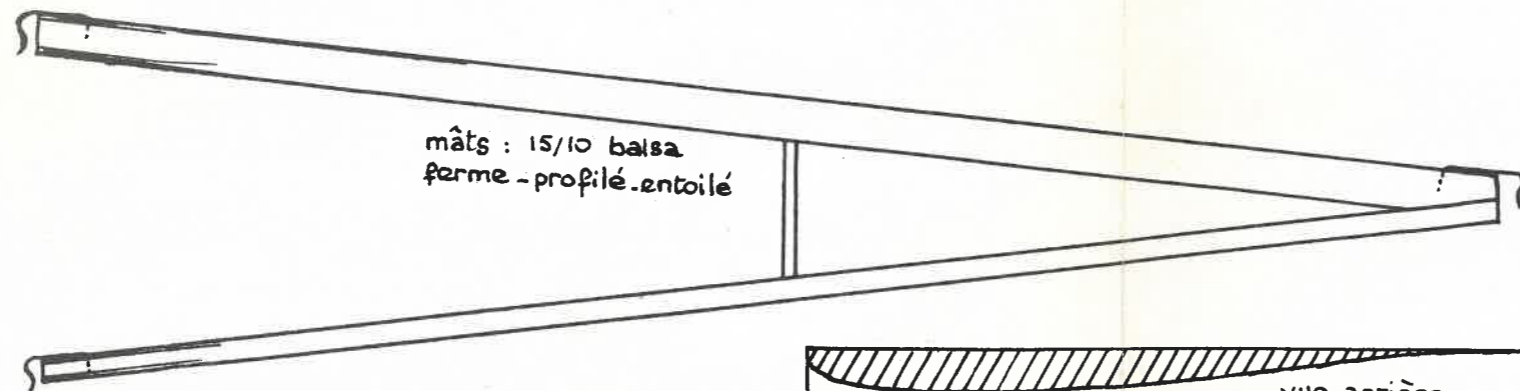

mâts : 15/10 balsa  
ferme - profilé. entoilé

couple avant  
C.T.P. 2 mm.

①

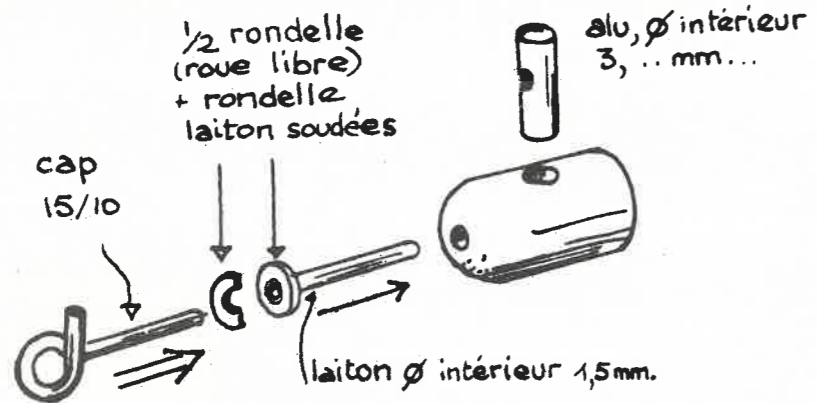


cap  
15/10

1/2 rondelle  
(roue libre)  
+ rondelle  
laiton soudées

alu, ø intérieur  
3, .. mm...

laiton ø intérieur 1,5 mm.

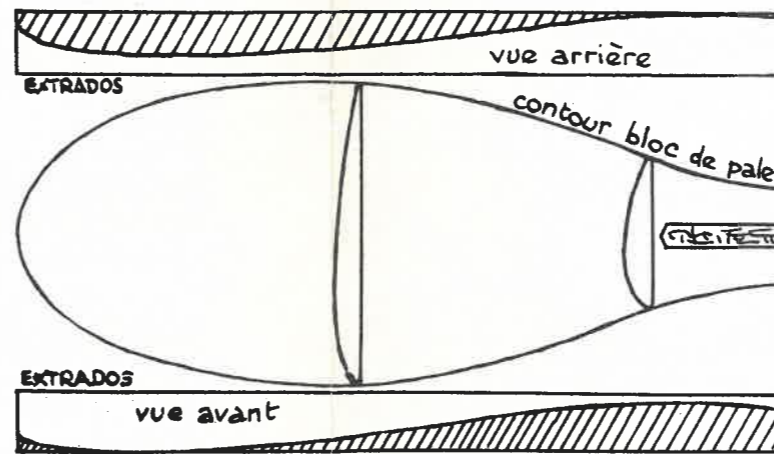

vue arrière

contour bloc de pale

hêtre rond  
ajusté dur  
dans tube  
alu 3x4 mm.  
(réglage du pas)

EXTRADOS

vue avant

les parties hachurées disparaissent à la taille

